


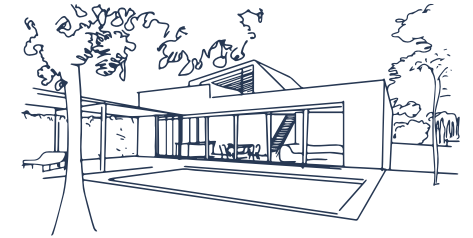

VIVIENDA 03

Telus



PLANTA BAJA

total superficie construida	262,48 m ²
AC acceso cubierto	02,60 m ²
DB distribuidor	26,05 m ²
AS aseo	02,86 m ²
SC salón-comedor	49,36 m ²
CN cocina	14,80 m ²
LV lavadero	04,63 m ²
TD terraza piscina	32,20 m ²
PS piscina	21,76 m ²
D1 dormitorio 01	22,05 m ²
B1 baño 01	04,63 m ²
D2 dormitorio 02	13,54 m ²
B2 baño 02	04,91 m ²
D3 dormitorio 03	13,65 m ²
D4 dormitorio 04	15,94 m ²
PK Parking	33,50 m ²


SUPERFICIES TOTALES

superficie parcela	661,03 m ²
Superficie total construida vivienda	293,14 m ²
superficie libre jardín	351,08 m ²


VIVIENDA UNIFAMILIAR AISLADA CON PISCINA URBANIZACIÓN CAMPOLIVAR (GODELLA)

La presente información y documentación gráfica tiene carácter orientativo y provisional, estando sujetas a posibles modificaciones derivadas del proyecto técnico final y de su ejecución por necesidades comerciales, técnicas, administrativas o de cualquier otro índole. El mobiliario, césped, árboles, plantas, etc. así como todo el elemento ornamental figura exclusivamente a título decorativo y no se entregan con la vivienda ni tienen carácter contractual por las partes.



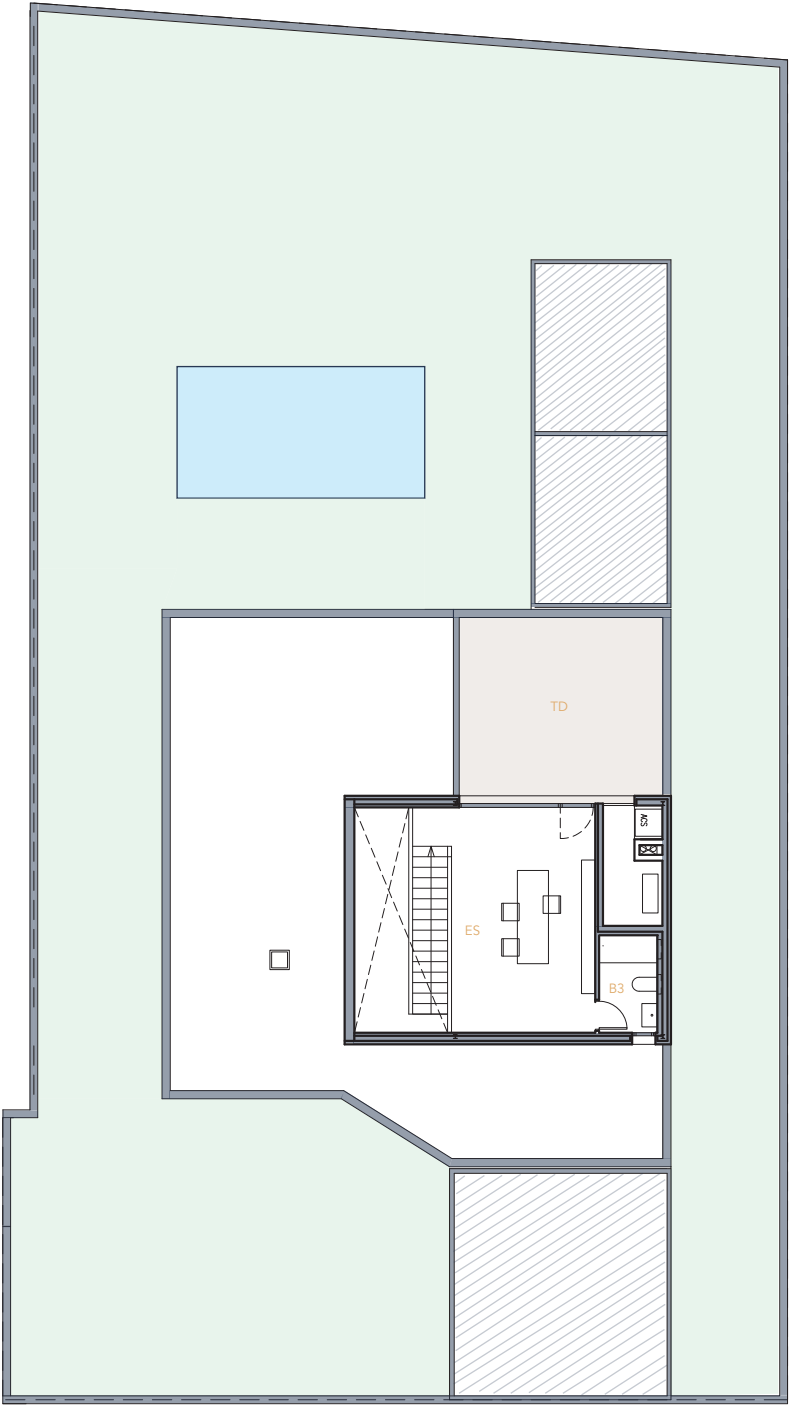

VIV 03 | PLANTA PRIMERA

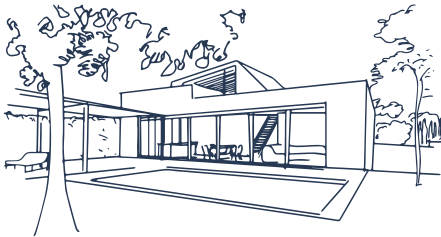

PLANTA PRIMERA



total superficie construida	55,09 m ²
ES estudio	30,37 m ²
B3 baño 3	05,07 m ²
TD terraza descubierta	19,65 m ²

SUPERFICIES TOTALES

superficie parcela	661,03 m ²
Superficie total construida vivienda	293,14 m ²
superficie libre jardín	351,08 m ²

VIVIENDA UNIFAMILIAR AISLADA CON PISCINA
URBANIZACIÓN CAMPOLIVAR (GODELLA)

La presente información y documentación gráfica tiene carácter orientativo y provisional, estando sujetas a posibles modificaciones derivadas del proyecto técnico final y de su ejecución por necesidades comerciales, técnicas, administrativas o de cualquier otro índole. El mobiliario, césped, árboles, plantas, etc. así como todo el elemento ornamental figura exclusivamente a título decorativo y no se entregan con la vivienda ni tienen carácter contractual por las partes.

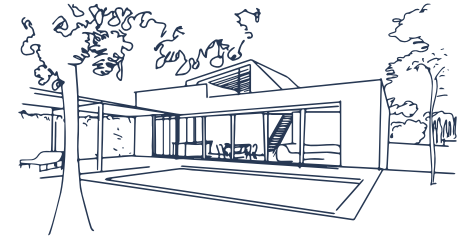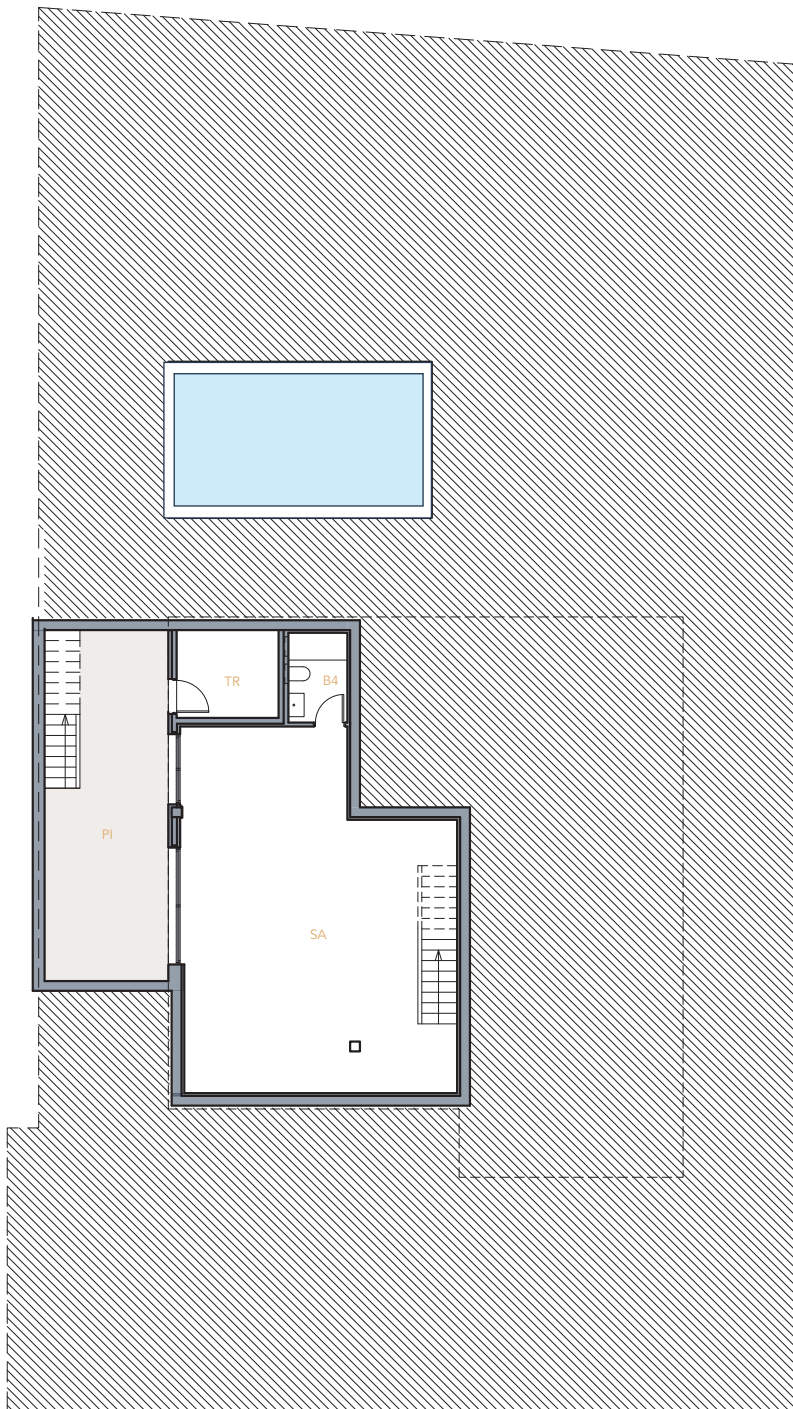

PLANTA SÓTANO

total superficie construida	110,98 m ²
SA sala	71,44 m ²
B4 baño 4	04,17 m ²
TR trastero	07,07 m ²
PI patio inglés	28,30 m ²

SUPERFICIES TOTALES

superficie parcela	661,03 m ²
Superficie total construida vivienda	293,14 m ²
superficie libre jardín	351,08 m ²

VIVIENDA UNIFAMILIAR AISLADA CON PISCINA URBANIZACIÓN CAMPOLIVAR (GODELLA)

La presente información y documentación gráfica tiene carácter orientativo y provisional, estando sujetas a posibles modificaciones derivadas del proyecto técnico final y de su ejecución por necesidades comerciales, técnicas, administrativas o de cualquier otro índole. El mobiliario, césped, árboles, plantas, etc. así como todo el elemento ornamental figura exclusivamente a título decorativo y no se entregan con la vivienda ni tienen carácter contractual por las partes.